

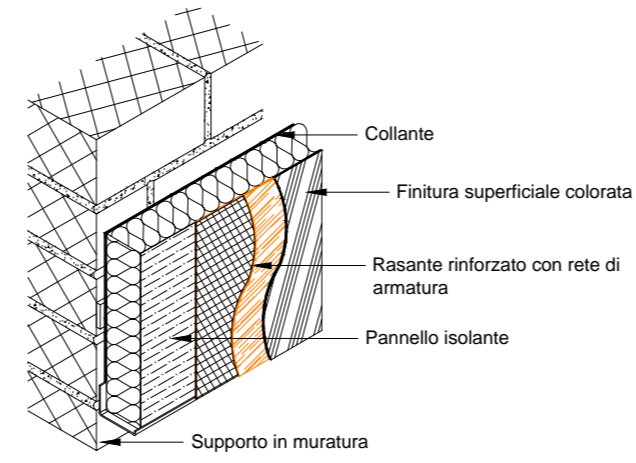


Particolare costruttivo nodo serramento

scala 1:5

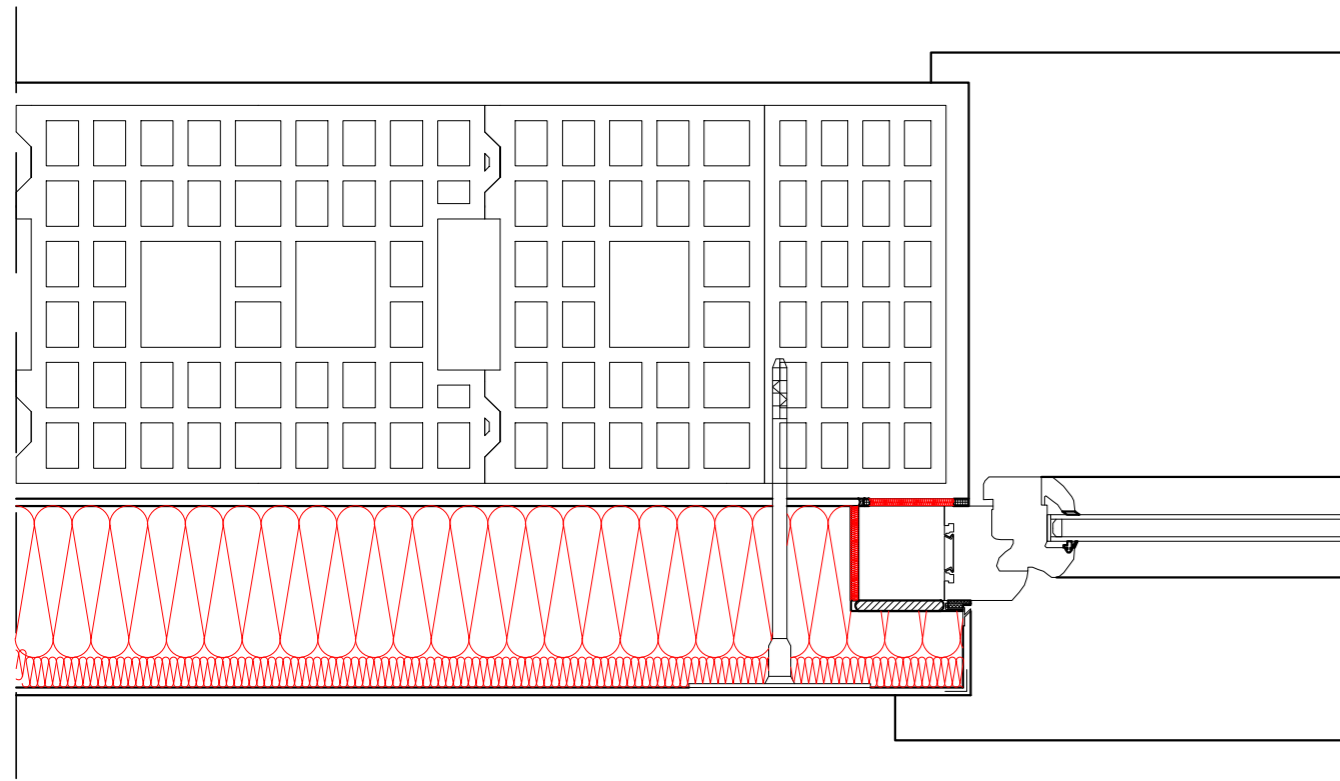

STRATIGRAFIA DEL SISTEMA CAPPOTTO TERMICO M

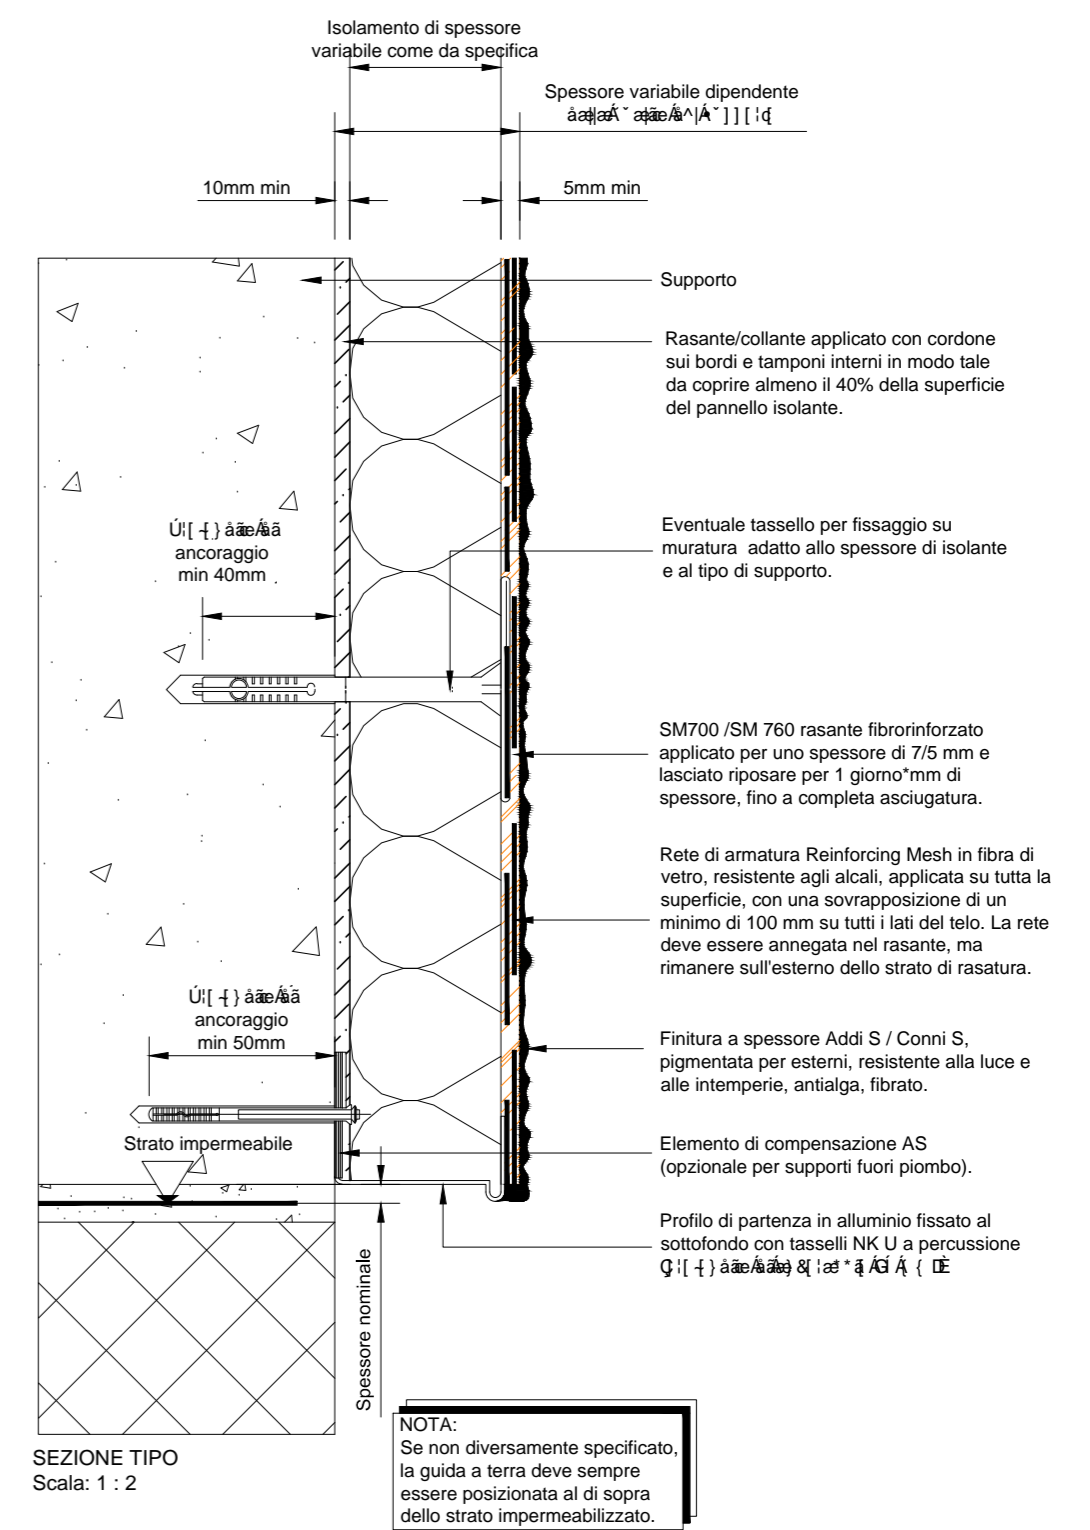

SEZIONE TIPO
Scala: 1 : 2


NODO SERRAMENTO 1

Il nodo di serramento è realizzato in modo da garantire la corrispondenza dell'attacco del serramento alla parete.

1. Collante
2. Strati di rasatura (con armatura) e di rivestimento (con eventuale fissativo)
3. Muratura
4. Tassello del sistema
5. Profilo angolare di rinforzo con rete
6. Profilo di raccordo per porte e finestre


Sezione marciapiede

scala 1:20

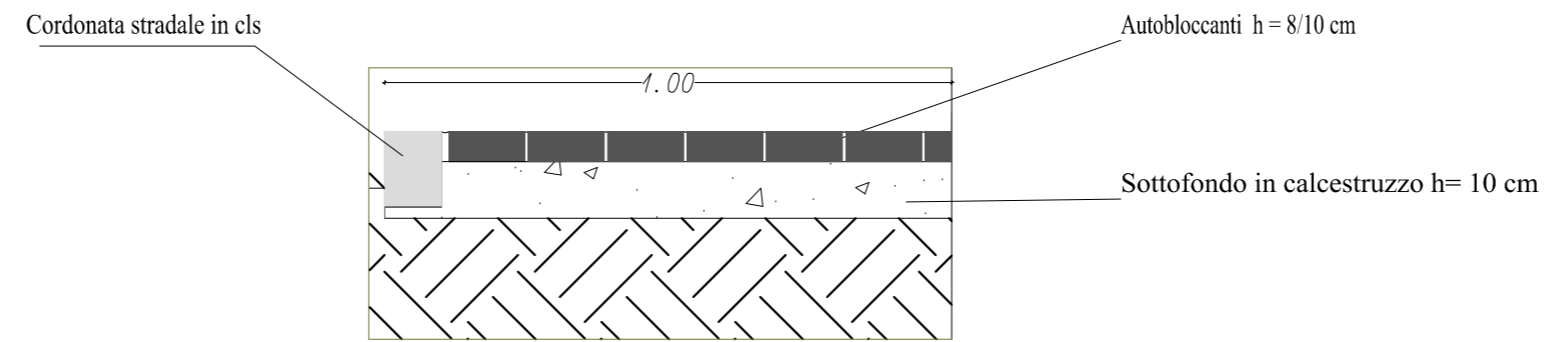


Particolare marciapiede

scala 1:20

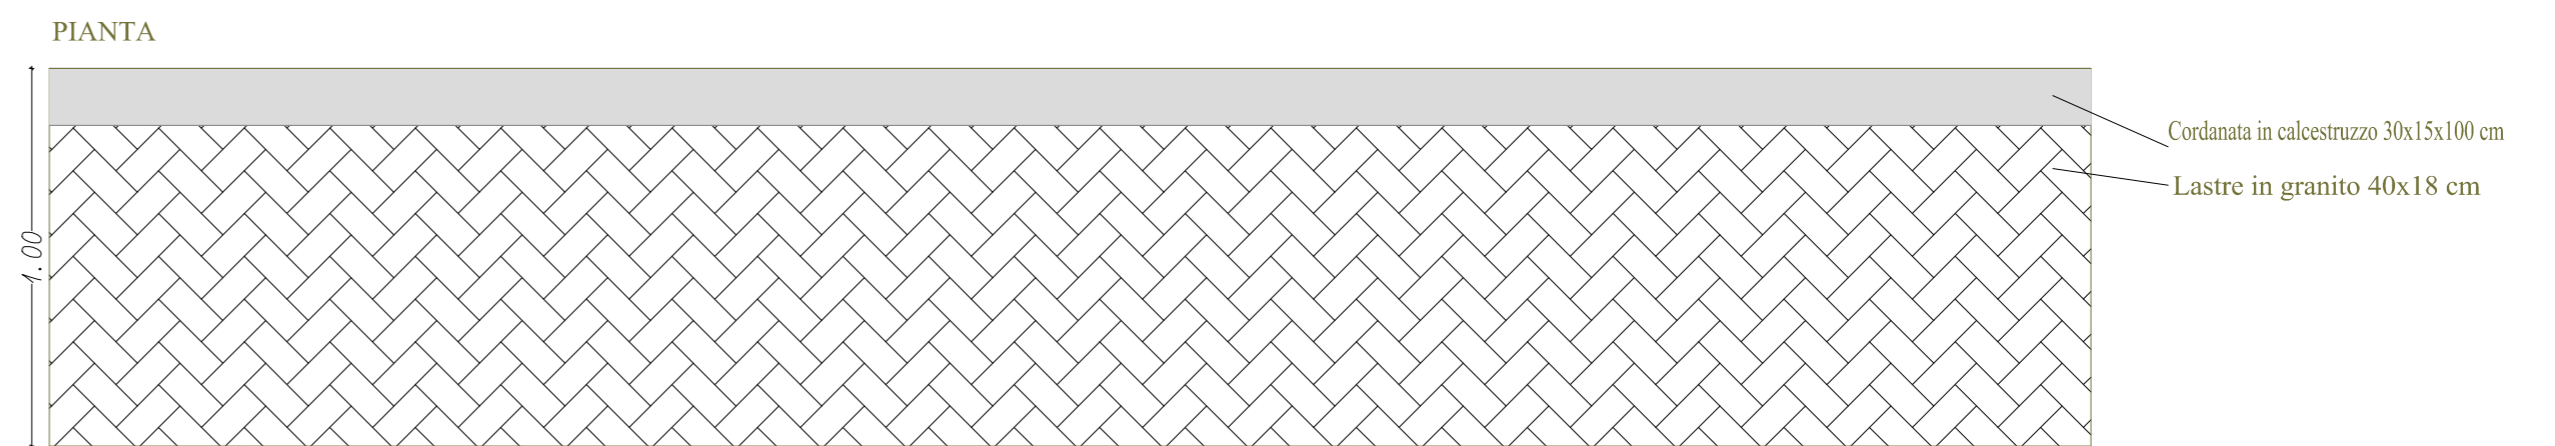

Particolare drenaggio

scala 1:10

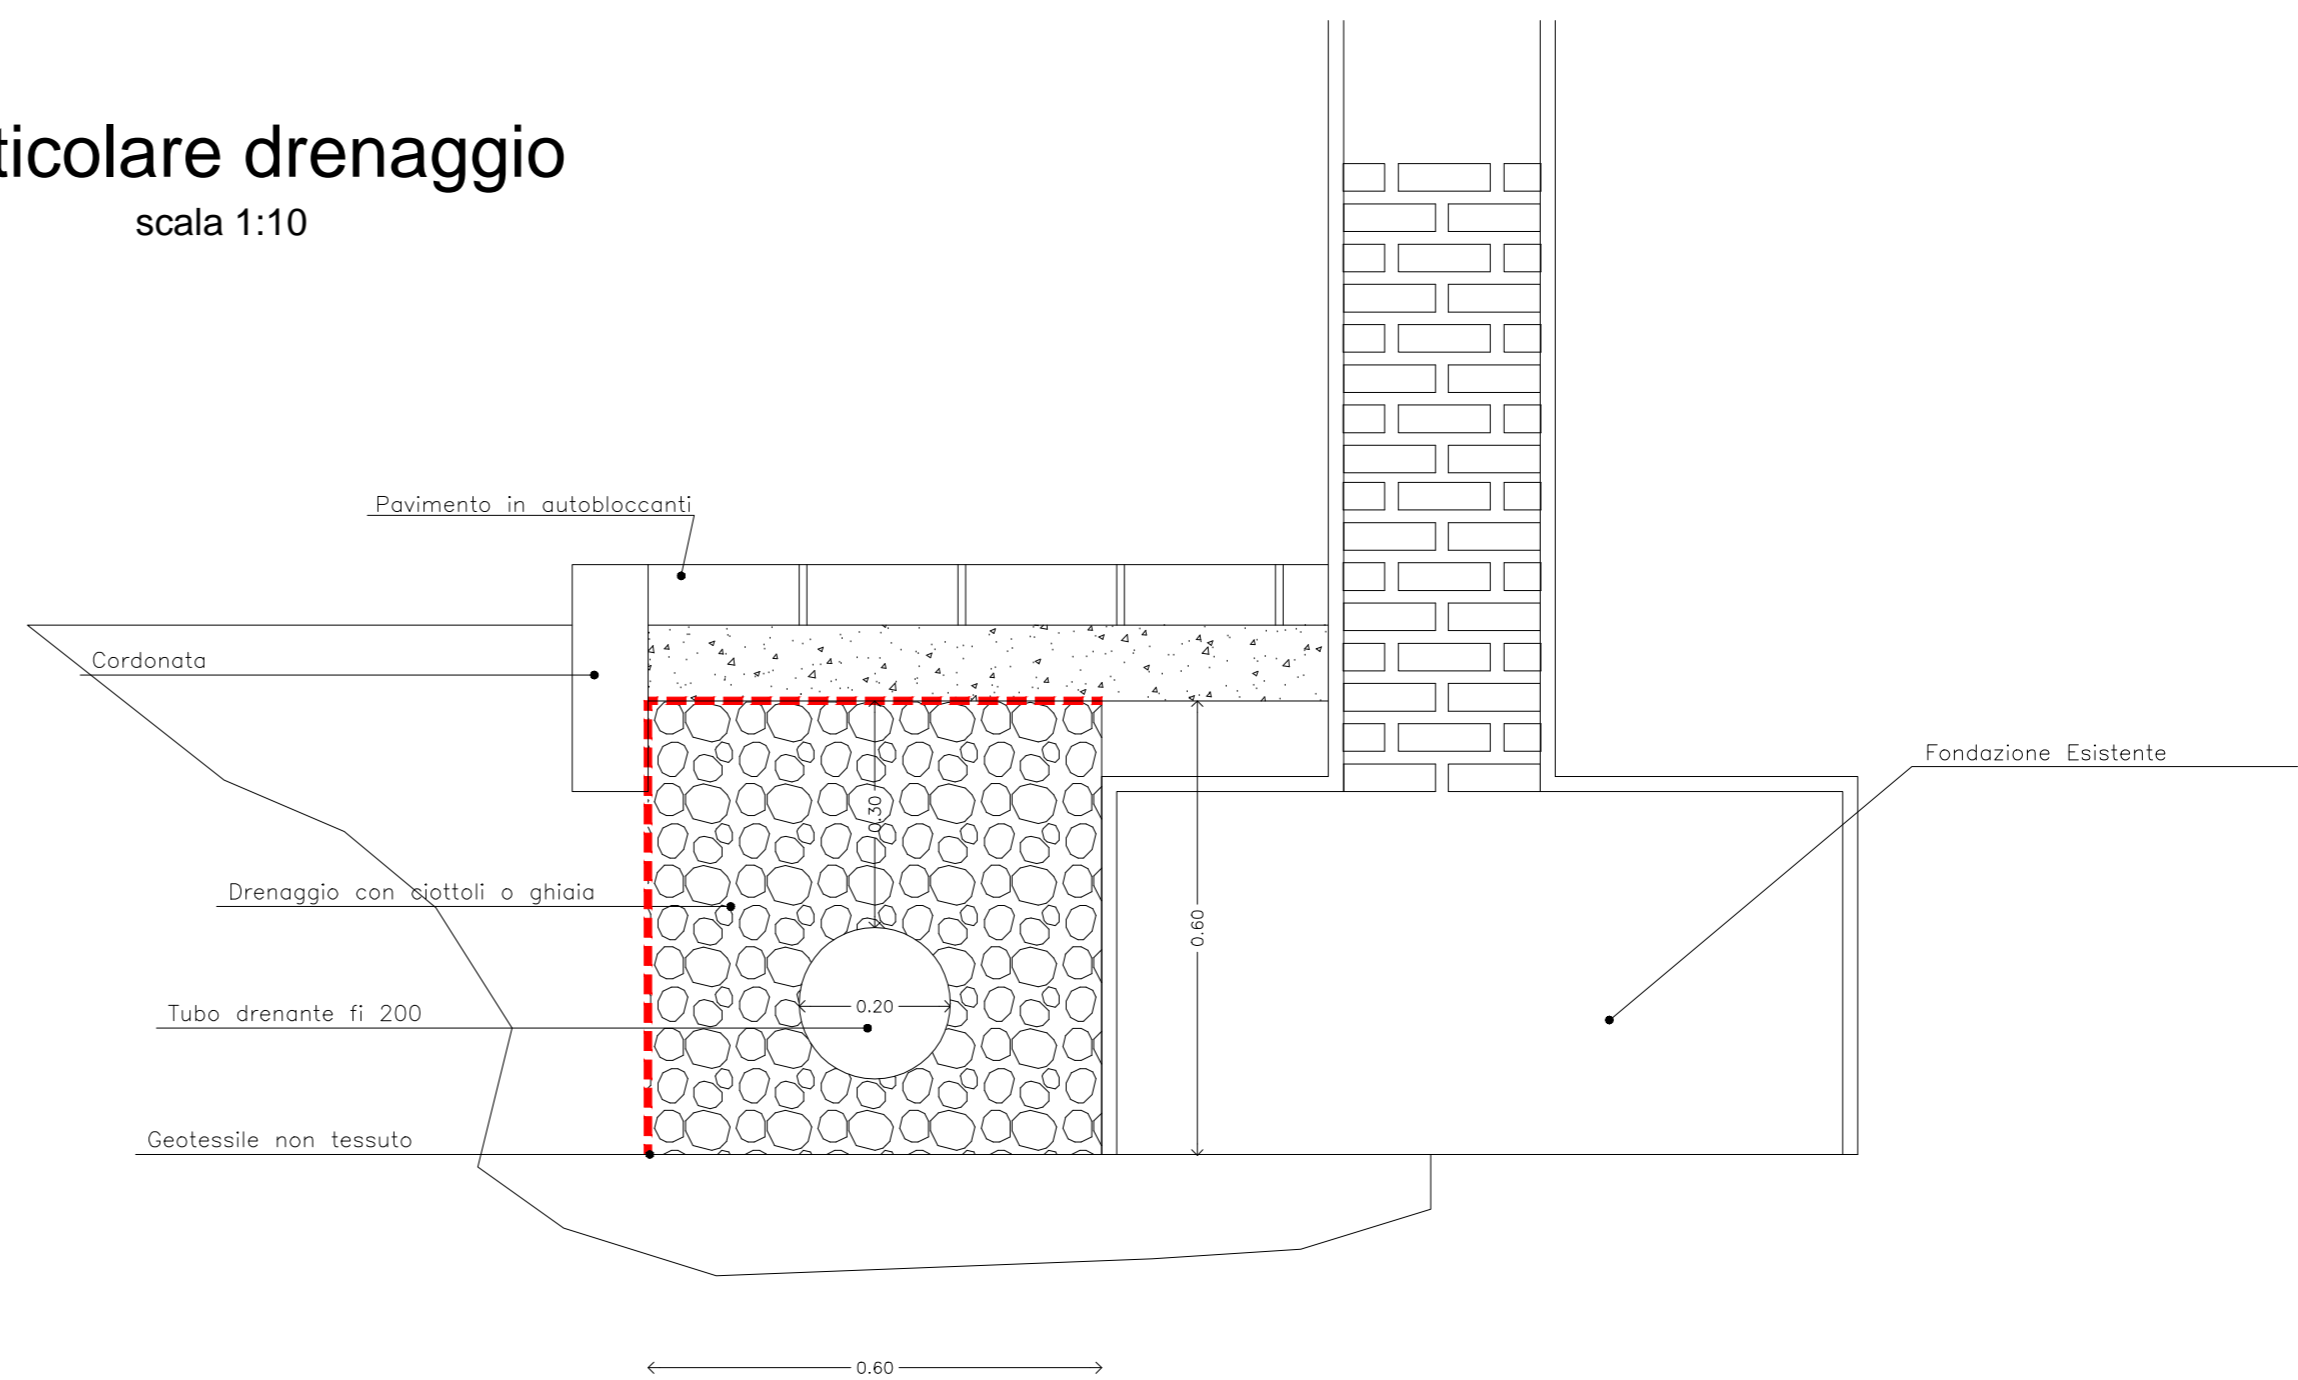

COMUNE DI CARDEDU

PROVINCIA DELL'OGLIASTRA



– Progetto Esecutivo –

”Intervento di efficientamento energetico dell'edificio scolastico scuola dell'infanzia”

DATA: CARDEDU Ottobre 2015

Particolari costruttivi
Scale varie

Tav.4

AGG.:

COMMITTENTE
AMMINISTRAZIONE COMUNALE

IL RESPONSABILE DELL'UFFICIO TECNICO
GEOM. PAOLA LORRAI